


# Mapa rozmieszczenia punktów monitoringowych skala 1 : 500

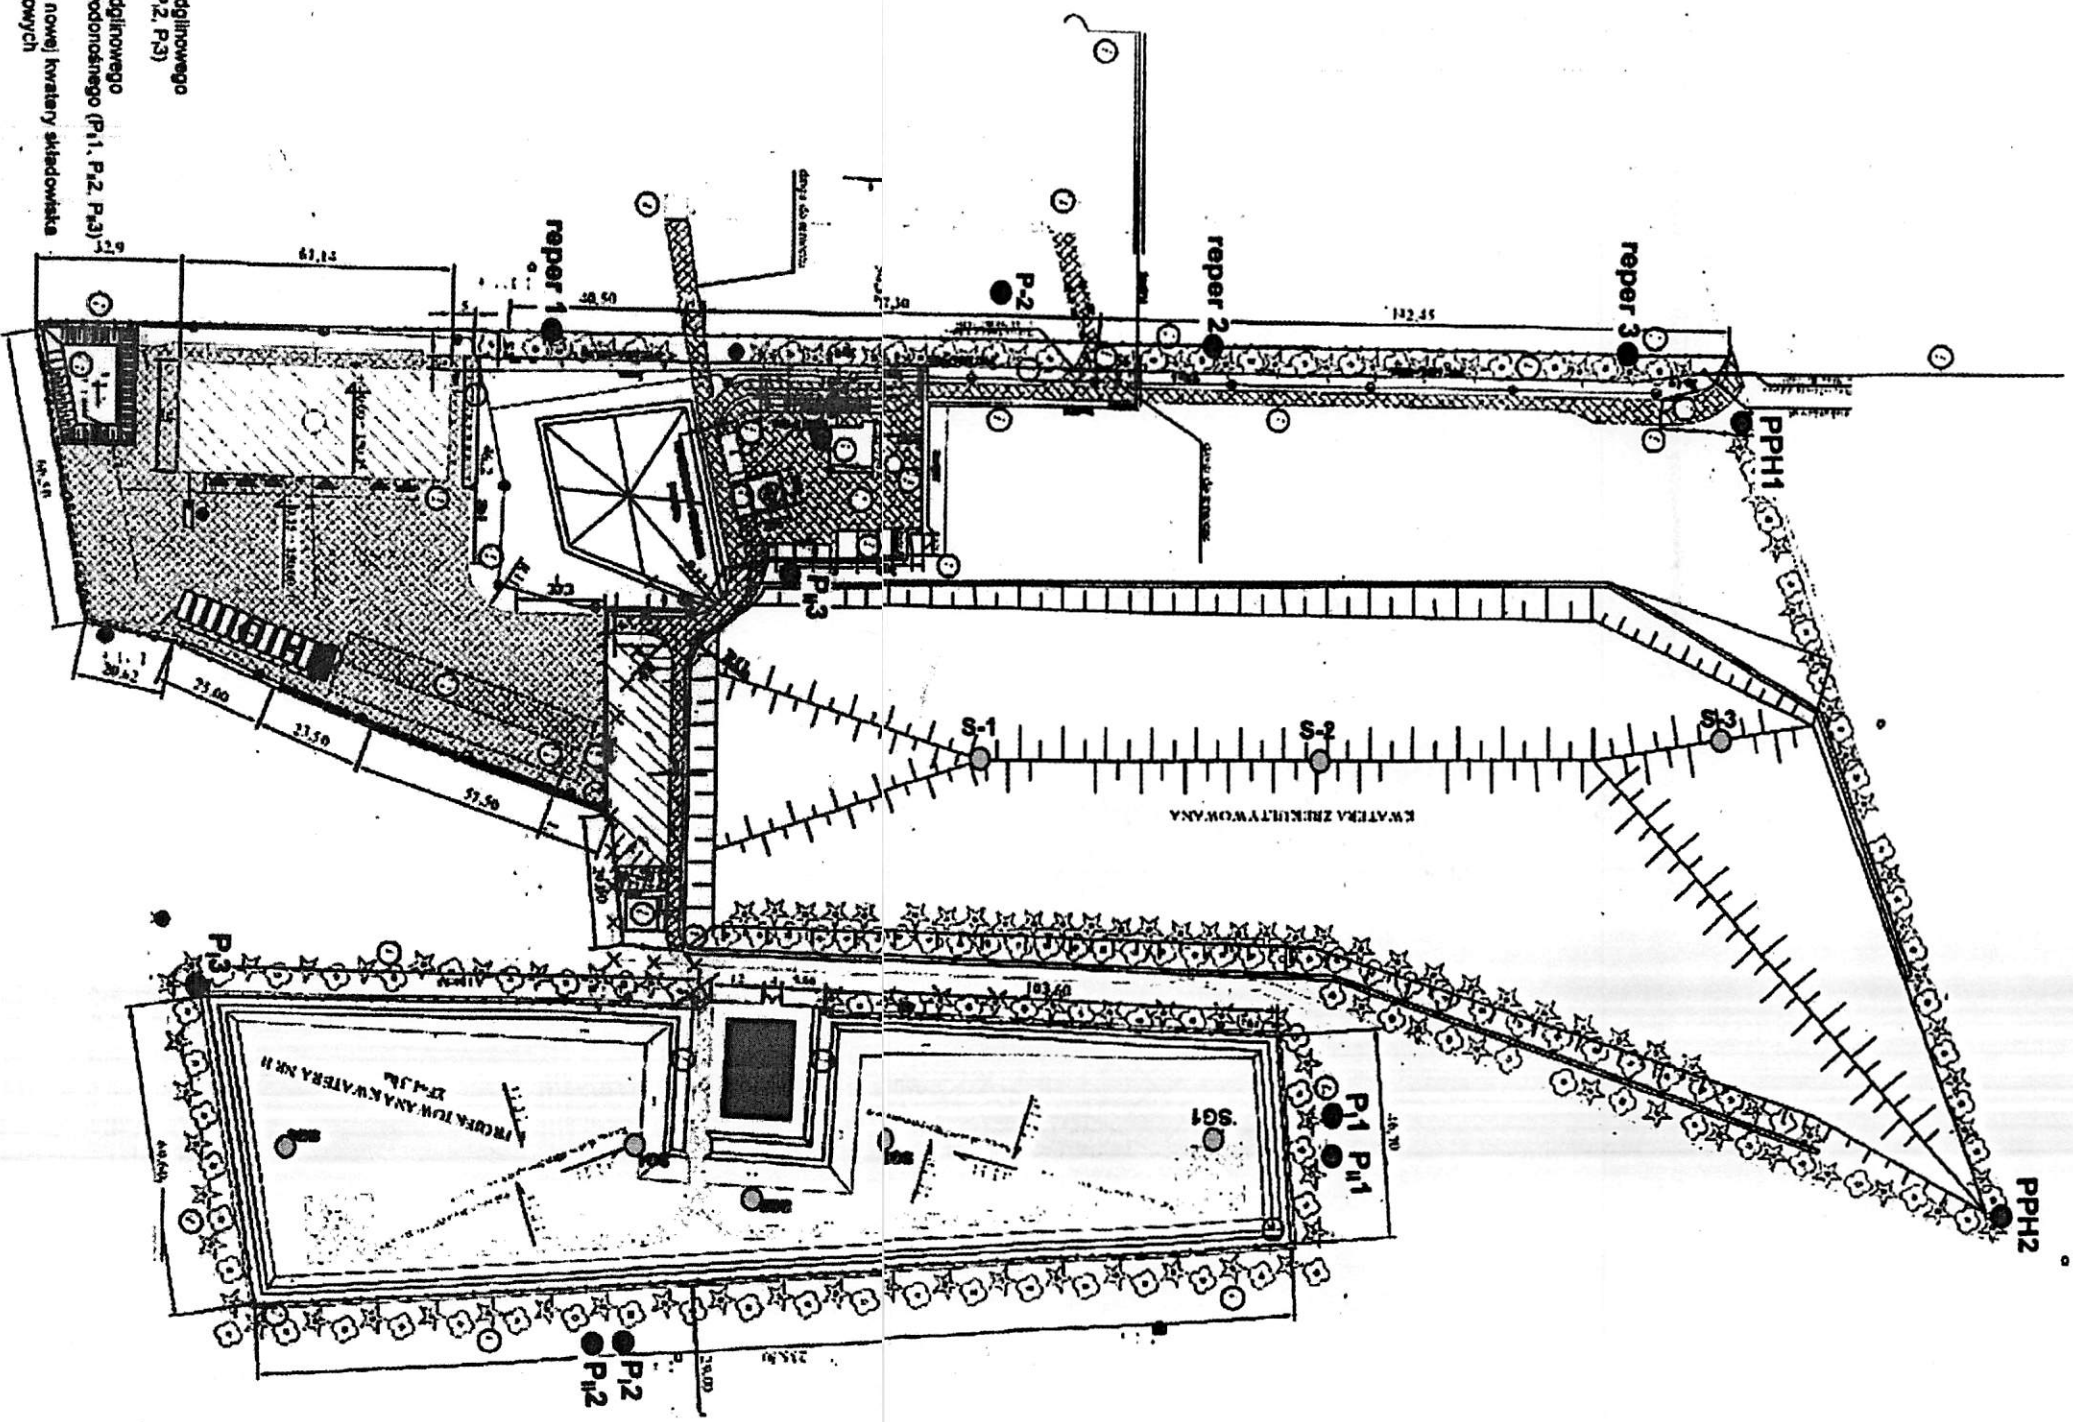

- pionometry do monitoringu niedzielnego poziomu wodonośnego (P.1, P.2, P.3)
- pionometry do monitoringu podzielnego czwartorzędowego poziomu wodonośnego (P.1, P.2, P.3)
- zbiornik na wody odciekowe z nowej kwatery składowiska punktu monitoringu wód odciekowych
- zbiornik na wody odciekowe z kompostowni – punkt monitoringu wód odciekowych
- punkty reperowe dla oceny przesłogu osiadań powierzchni składowiska (reper 1, reper 2, reper 3)
- studnie odgazowania w nowej kwatery składowiska (S G1, S G2, S G3, S G4, S G5)
- deszczownia
- punkty monitoringu hałasu (PPH1, PPH2)
- studnie odgazowania w zrehabilitowanej kwatery
- pionometr przeznaczony do monitoringu niedzielnego czwartorzędowego poziomu wodonośnego na potrzeby stacji kwatery